

Meets Gallery


ミーツ・ギャラリー

壁面長(L) ≒ 19.0m

壁面高(H) = 2.07
~ 2.30m

底面積 ≒ 37.8m²
≒ 11.4坪

※壁面高は梁があるため
場所によって高さが違う。
柱面は展示不可。
ピクチャーレール使用。
展示壁面釘打ち可。

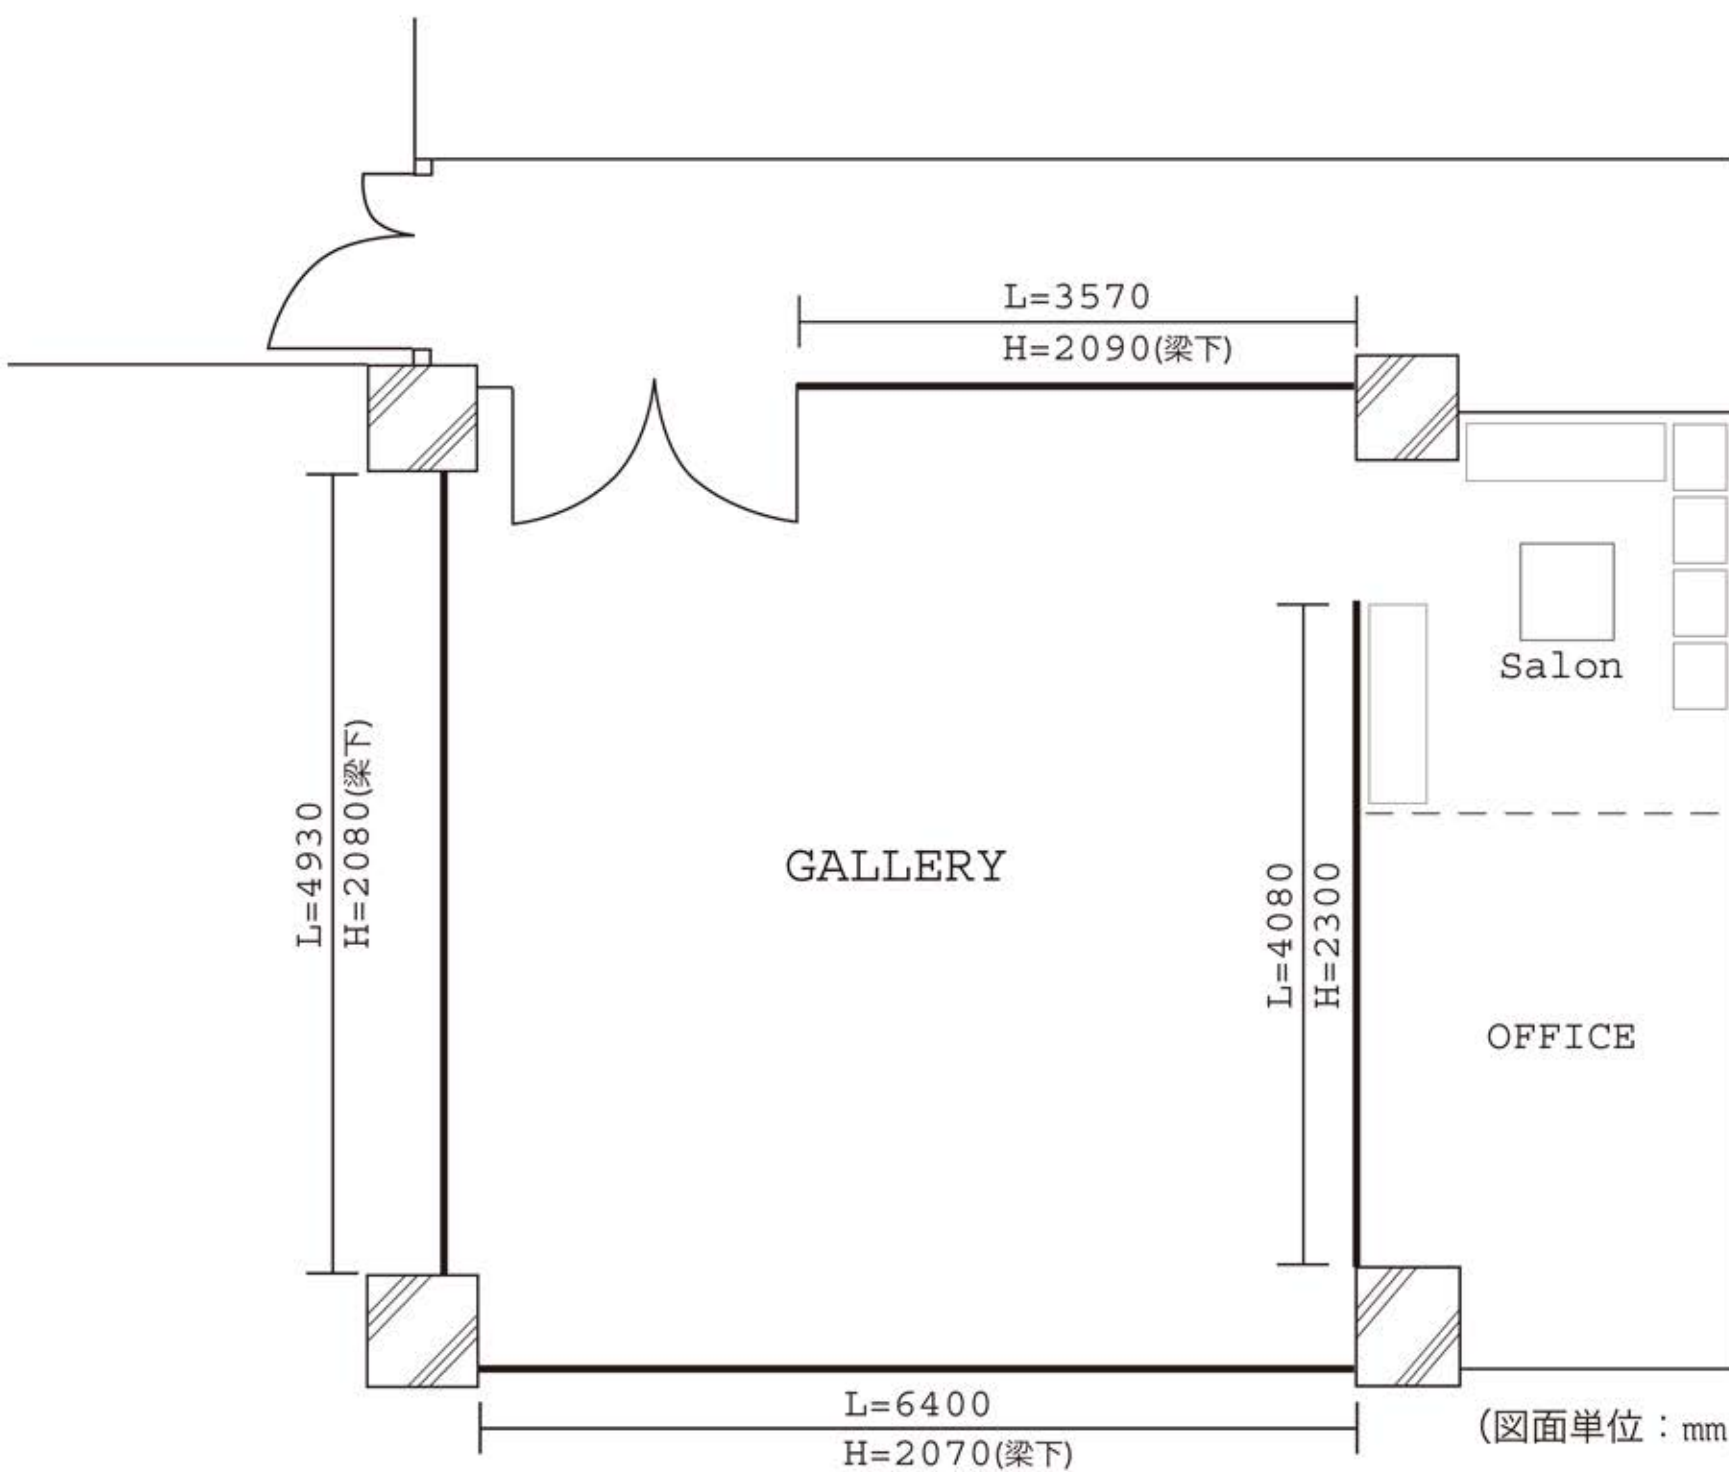

(図面単位：mm)